


地番 東京都大田区多摩川一丁目270番19

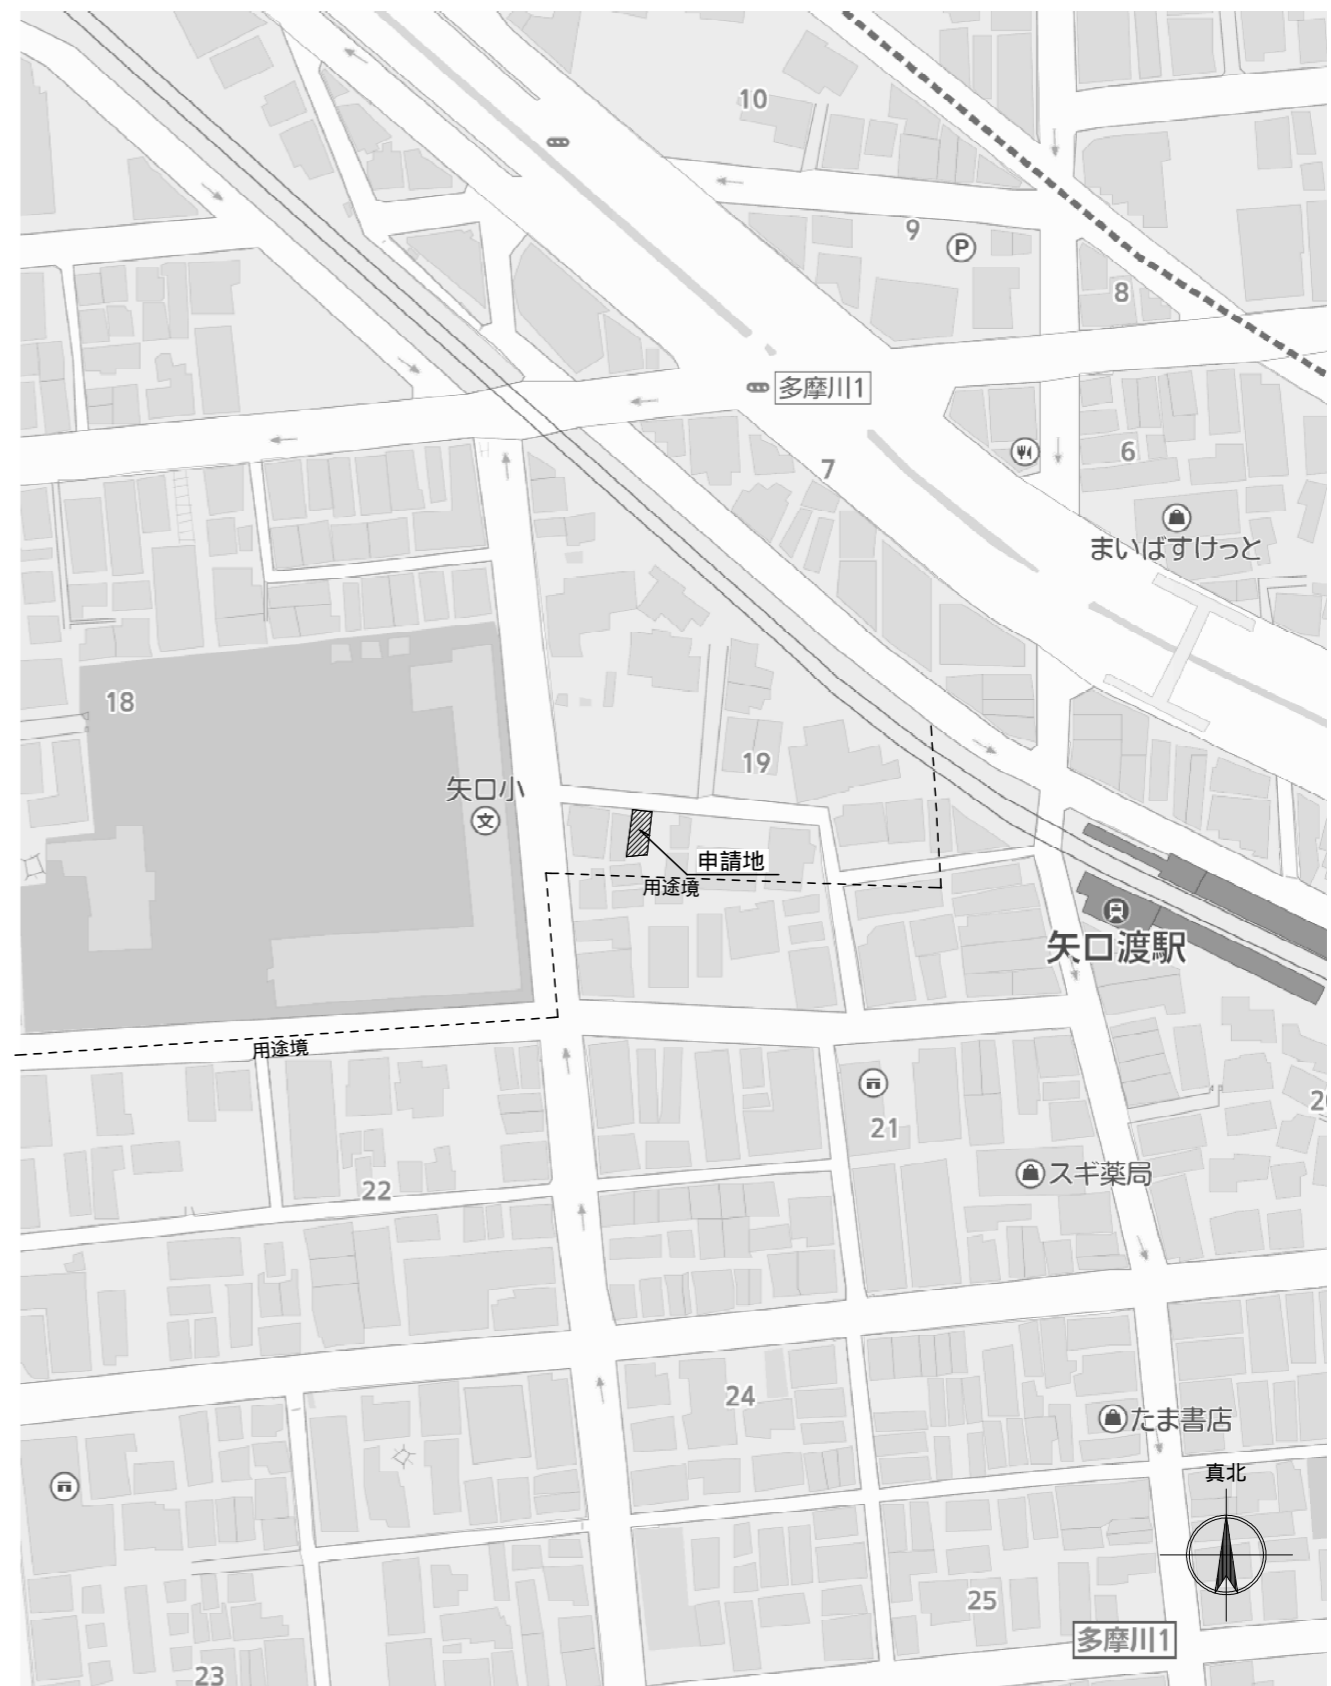

白金建築設計事務所

住所 東京都港区白金台4-7-7  
 TEL 03-3440-9955 FAX 03-3440-9944  
 二級建築士事務所 二級 東京都知事登録 第15948号  
 二級建築士 東京都知事登録 第86870号

DRAWING BY	施主承諾	営業	設計	工事	訂正図面作成日	MEMO
石井美里					訂正日 R	
DATE					訂正日 R	
R5.2.2		水野公貴			訂正日 R	

PROJECT TITLE	SHEET NO
大田区多摩川1丁目2区画B号棟 新築工事	1
DRAWING TITLE 案内図	
SCALE	