


凡例

000 配置追出し寸法

樹	◎	最終汚水樹
	⊗	最終雨水樹 (放流接続工事有り)
	○	宅内汚水樹
	⊗	宅内雨水樹
設備	□	ガス外釜
	⊕	立水栓
	⊗	埋込散水栓
	Ⓜ	既存水道メーター
その他		

ガス事業法 第40条の4に適合させる事
 水道法 第16条に適合させる事
 下水道法 第10条第1項に適合させる事

完了までに石、杭等で境界明示すること
 令62条の8に適合させること
 記載以外の外構はないものとする
 排水設備について配管等は行政における仕様にもとづくものとする
 給水設備について配管・水栓等は行政における仕様にもとづくものとする
 宅地造成規制等にかかる切土・盛土なし
 延焼ライン、全て3m,5m範囲内
 道路斜線検討、天空率緩和を使用

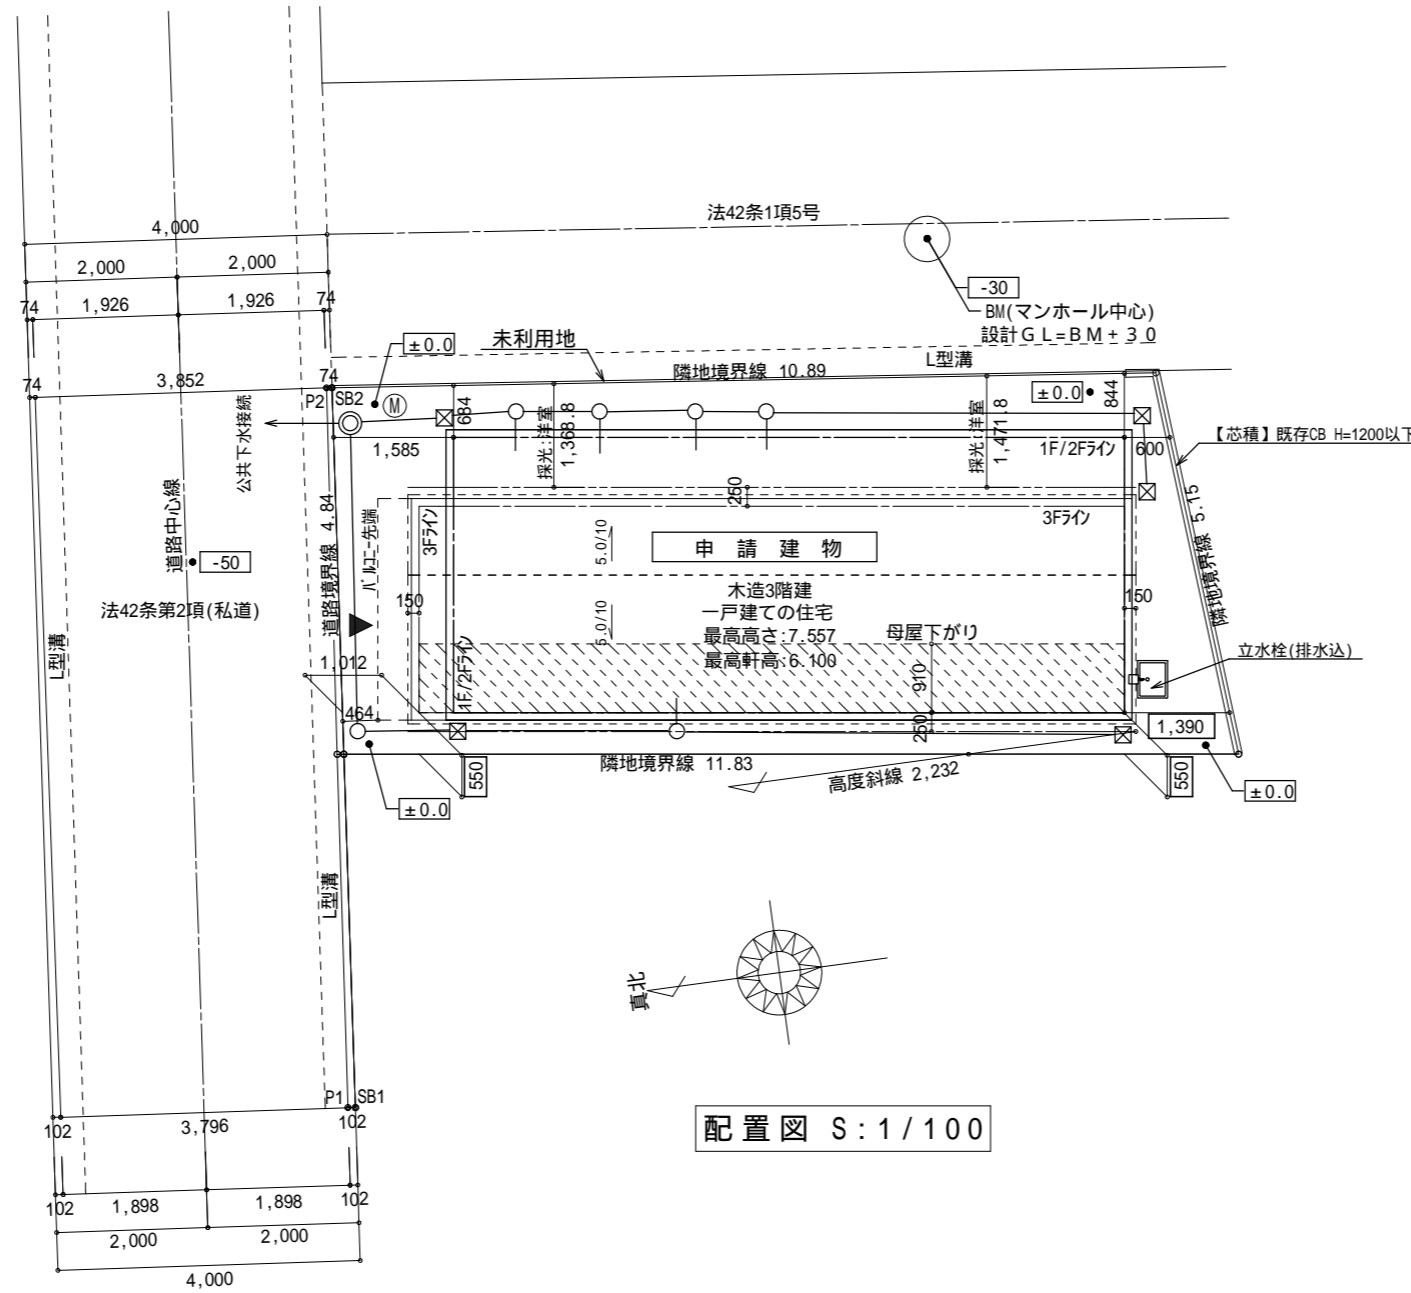

配置図 S:1/100

白金建築設計事務所

住所 東京都港区白金台4-7-7
 TEL 03-3440-9955 FAX 03-3440-9944
 二級建築士事務所 二級 東京都知事登録 第15948号
 二級建築士 東京都知事登録 第86870号

DRAWING BY	施主承諾	営業	設計	工事	訂正箇所作成日	MEMO
石井美里					訂正日 R	
DATE					訂正日 R	
R5.2.2		水野公貴			訂正日 R	
					訂正日 R	

PROJECT TITLE		SHEET NO
大田区多摩川1丁目2区画B号棟 新築工事		
DRAWING TITLE	SCALE	3
配置図	S=1/100	